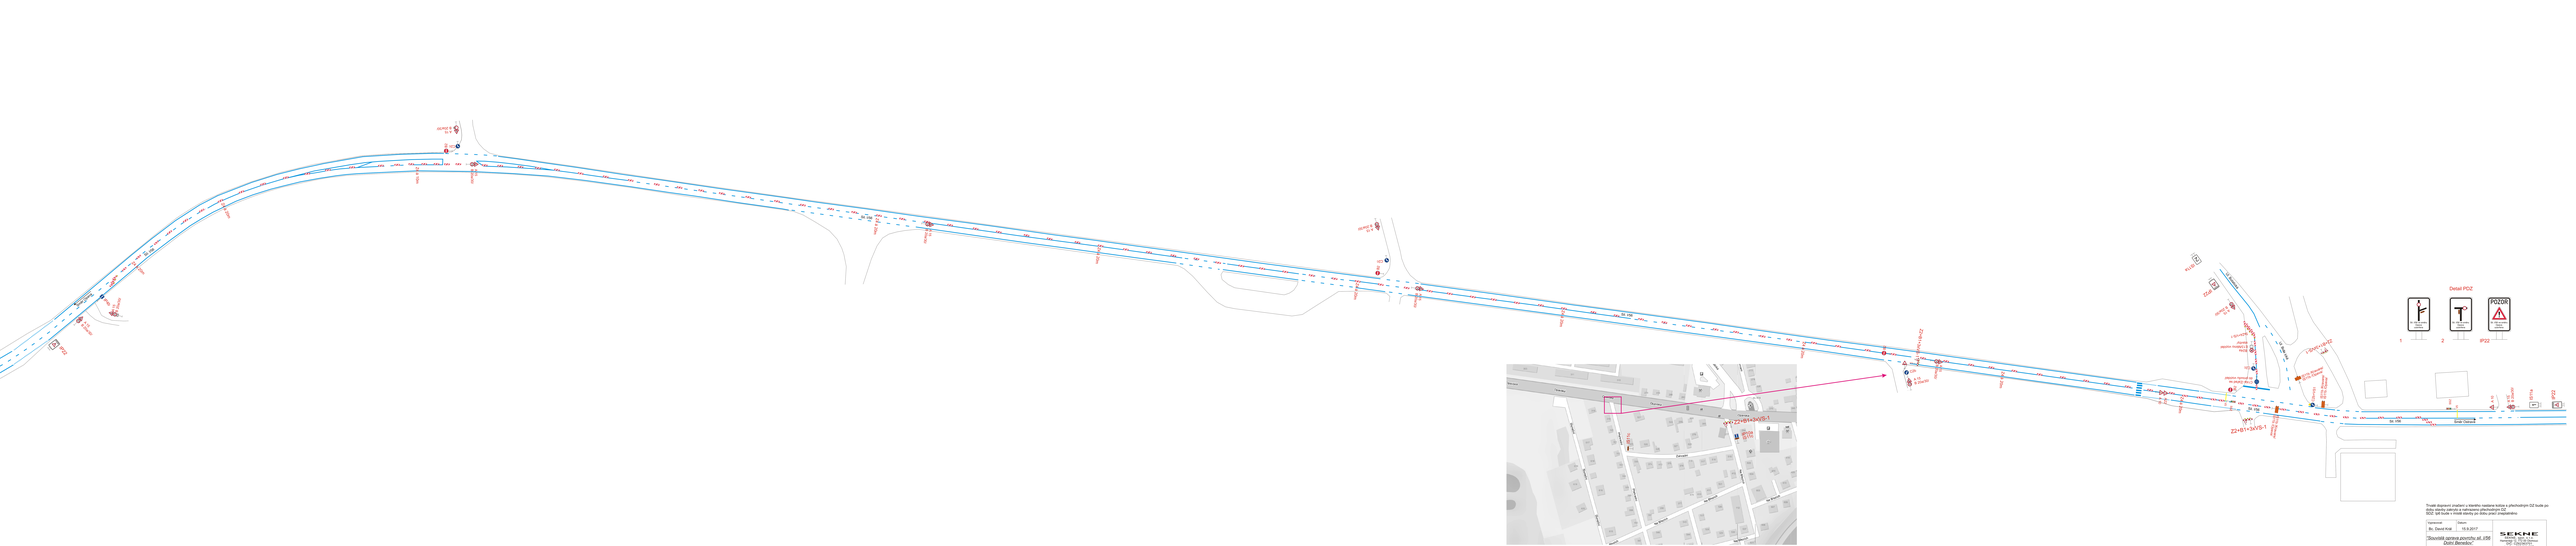
Detail PDZ
P22
IP22
POZOR
Dočasné dopravní značení
Dočasné dopravní značení
Dočasné dopravní značení