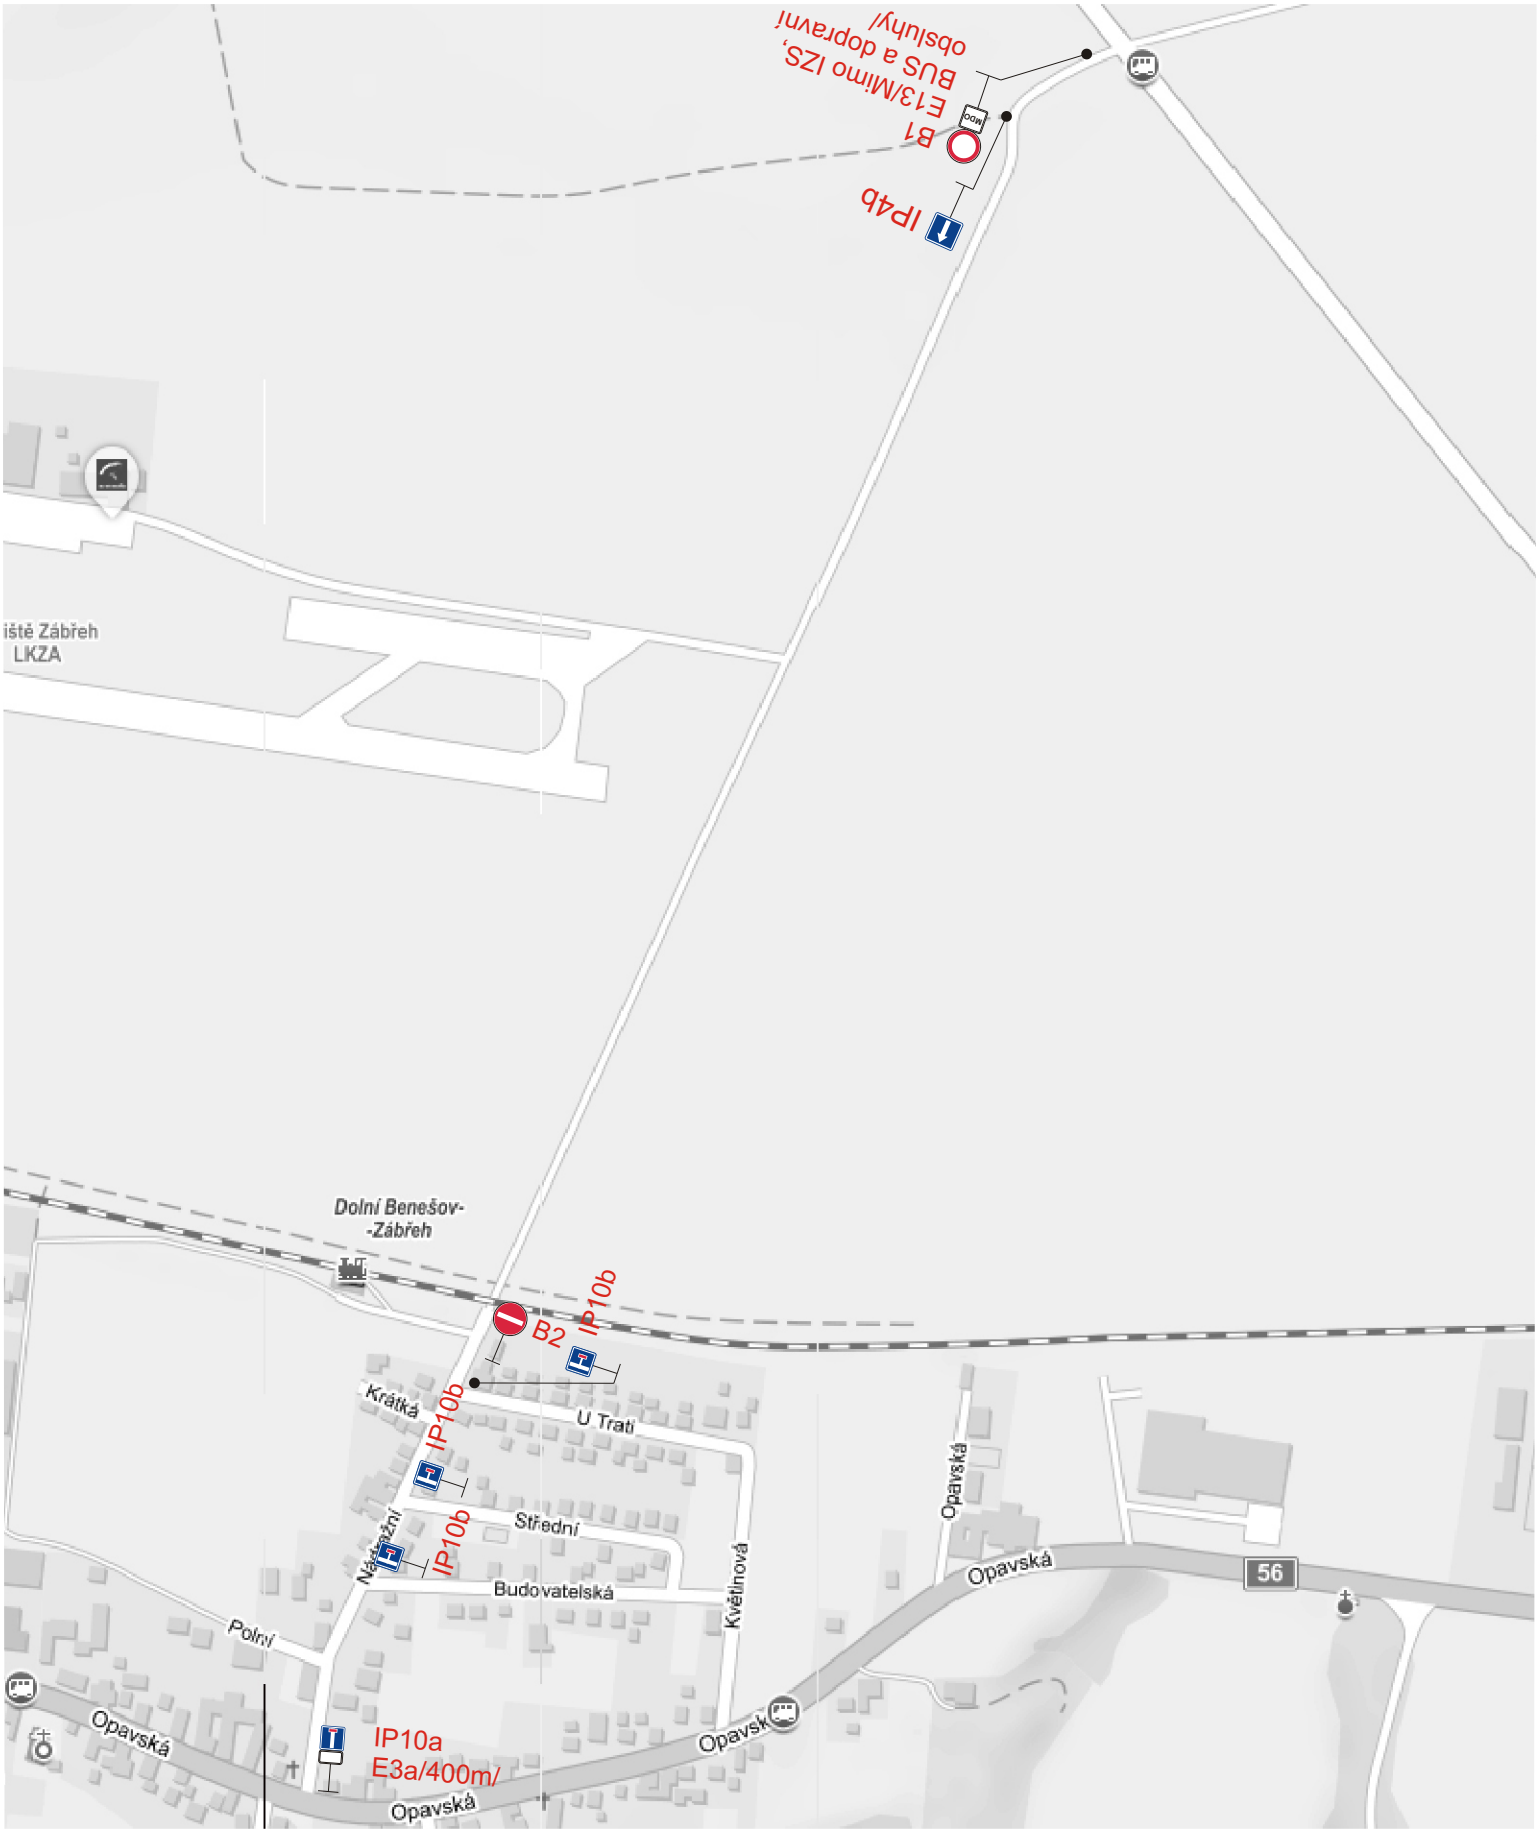


Vypracoval:	Datum:	
Bc. David Král	18.9.2017	
"Souvislá oprava povrchu sil.I/56 Dolní Benešov"		
Přechodné dopravní značení		
Objízdná trasa pro autobusy		

SEKNE
SEKNE, spol. s r.o.
Hamerská 12, 772 00 Olomouc
DIČ: CZ62363701
tel./fax: 585 311 867